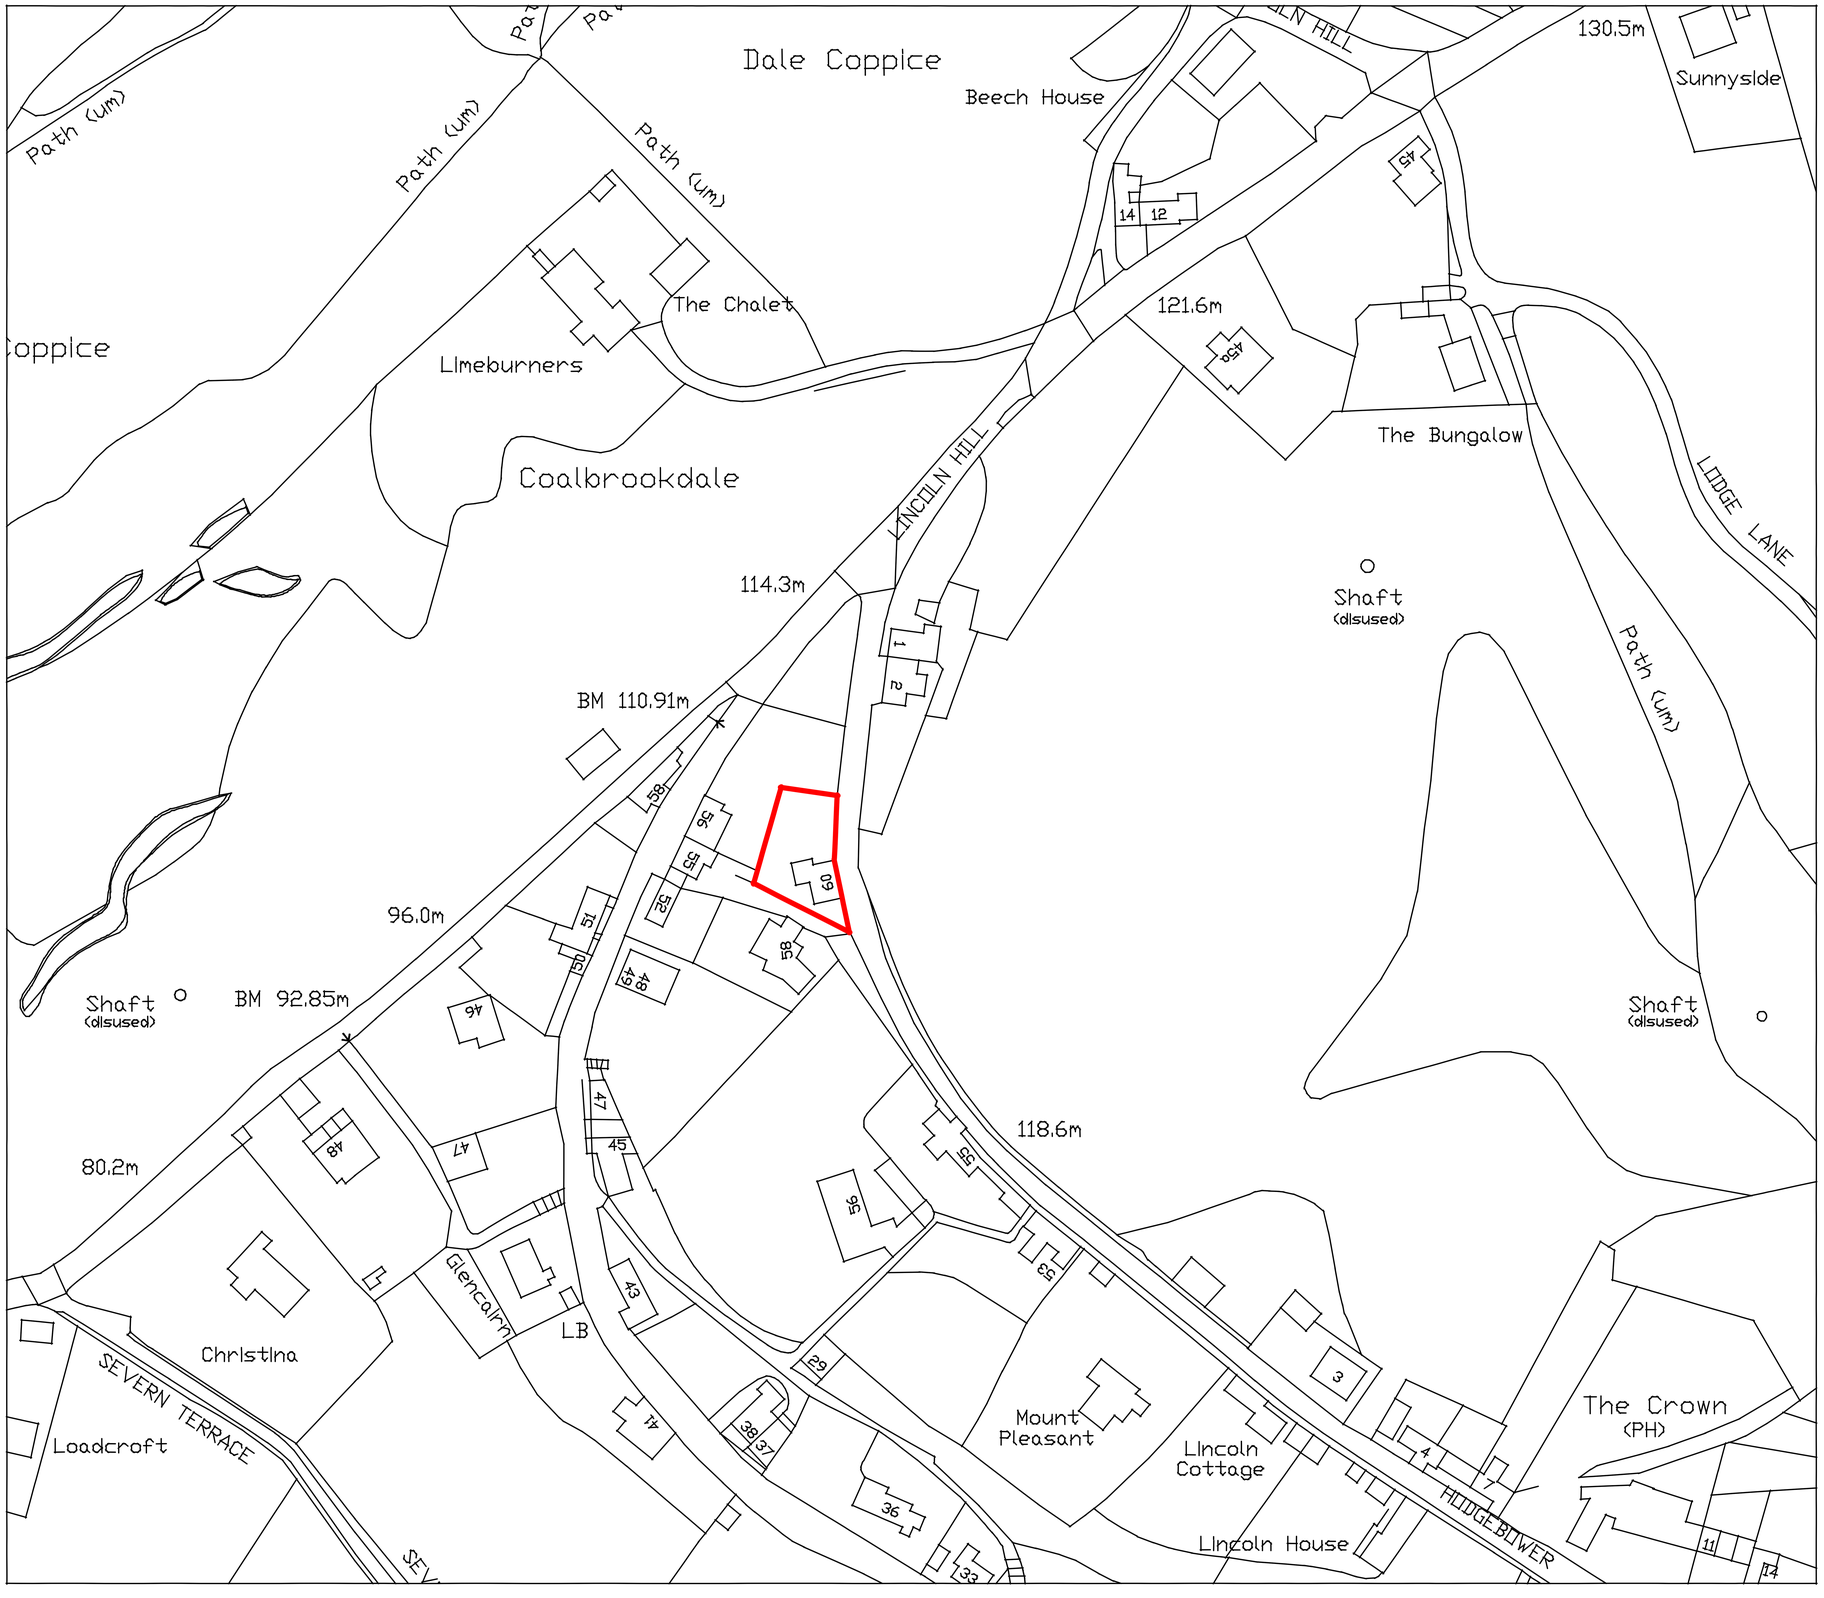

1:1250 STF@A4 0 50 100 M

01 LOCATION PLAN