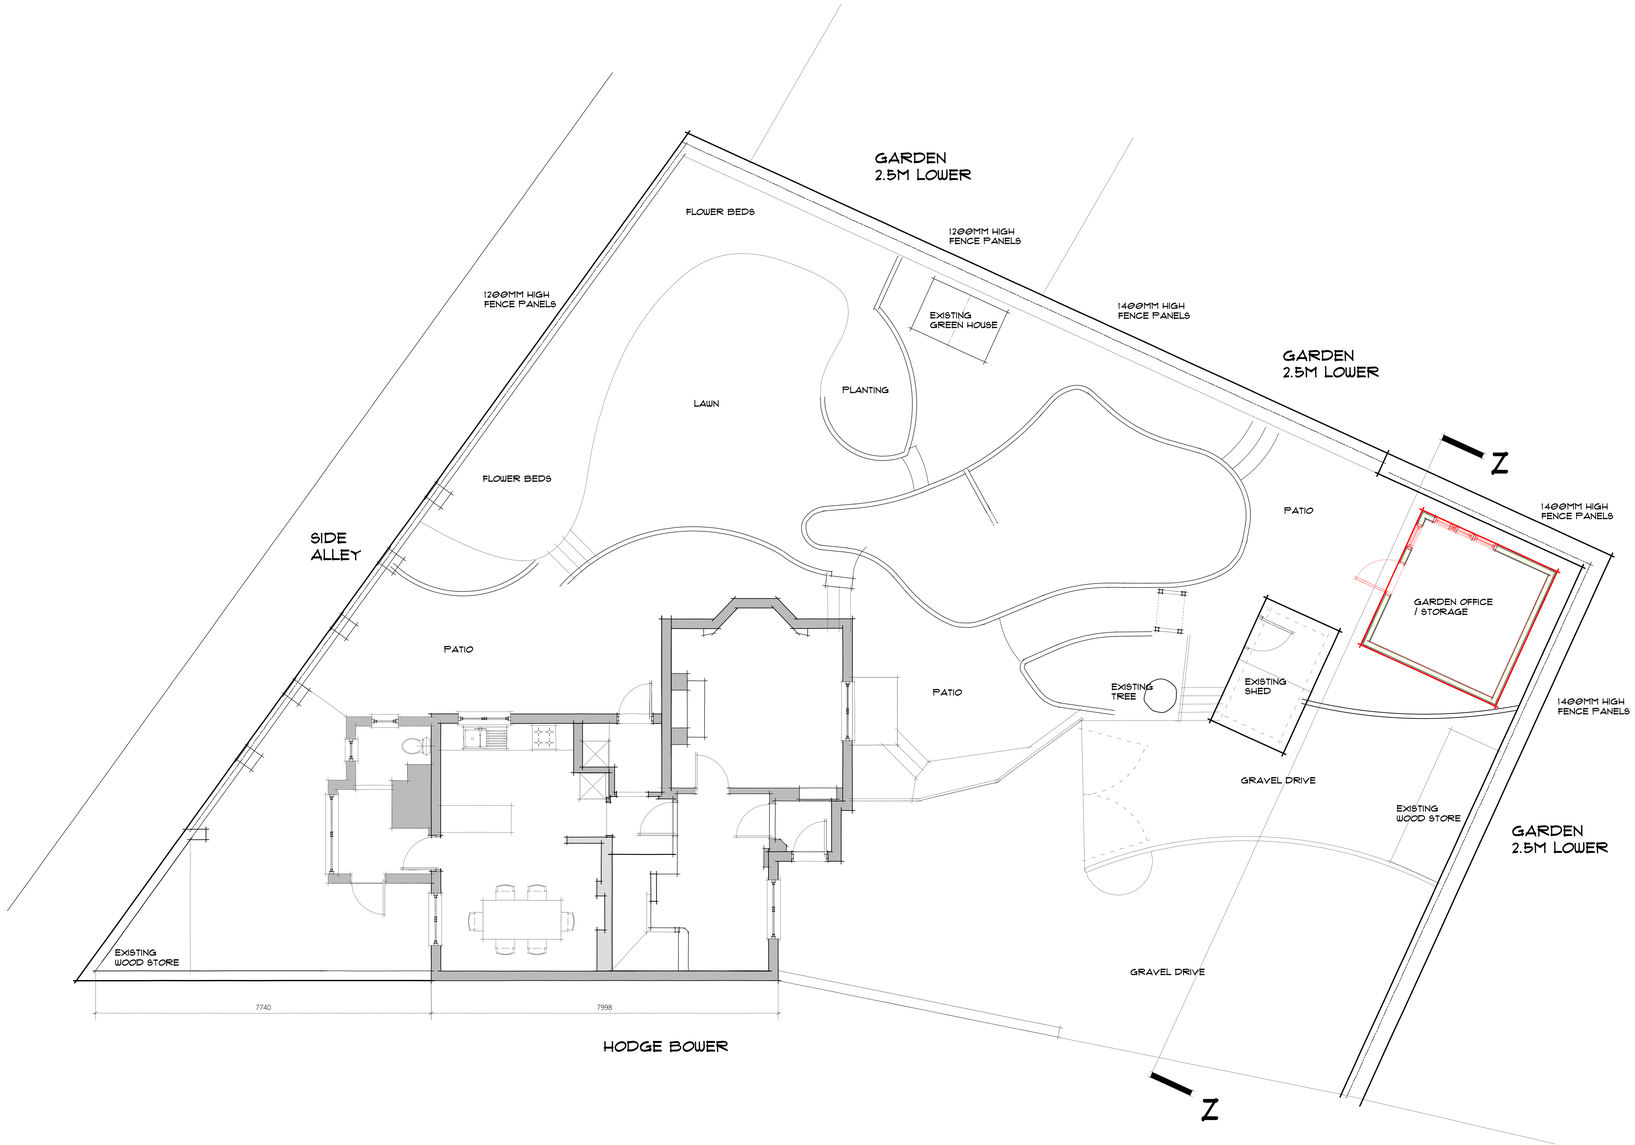

N

1:200@A4

0 10M

04-A PROPOSED SITE PLAN